LIMITE DD 5 - DD 113887
LIMITE DD 9 - DD 114180
LIMITE DD 10 - DD 114181

<u>OUVERTURES BA DES PORTES DANS LES PAROIS BÉTON:</u>

HAUTEUR DE PASSAGE HP = 210
HAUTEUR DE MAÇONNERIE HM = 225

TOUTE EXCEPTION INDIQUÉE SUR LE PLAN

<u>PAROIS MOULÉES:</u>

TOLÉRANCE DE DÉVIATION
PS1 +/- 04.50 CM
PS2 +/- 06.00 CM
PS3 +/- 07.50CM
PS4 +/- 09.00CM
PS5 +/- 10.50 CM

UNE RIGOLE DE 150X25MM LONGE LES PAROIS MOULÉES CONTRE TERRE EN PIED DE MUR SUR TOUS LES NIVEAUX.

REPÉRAGE LOCAUX LOGEMENT + COMMERCE

- CIRCULATION LOGEMENT + COMMERCES
- LOCAUX LOGEMENT
- LOCAUX COMMERCES
- STOCK COMMERCES
- LOCAUX TECHNIQUES LOGEMENT
- LOCAUX TECHNIQUES À DÉFINIR
- STOCK BANQUE

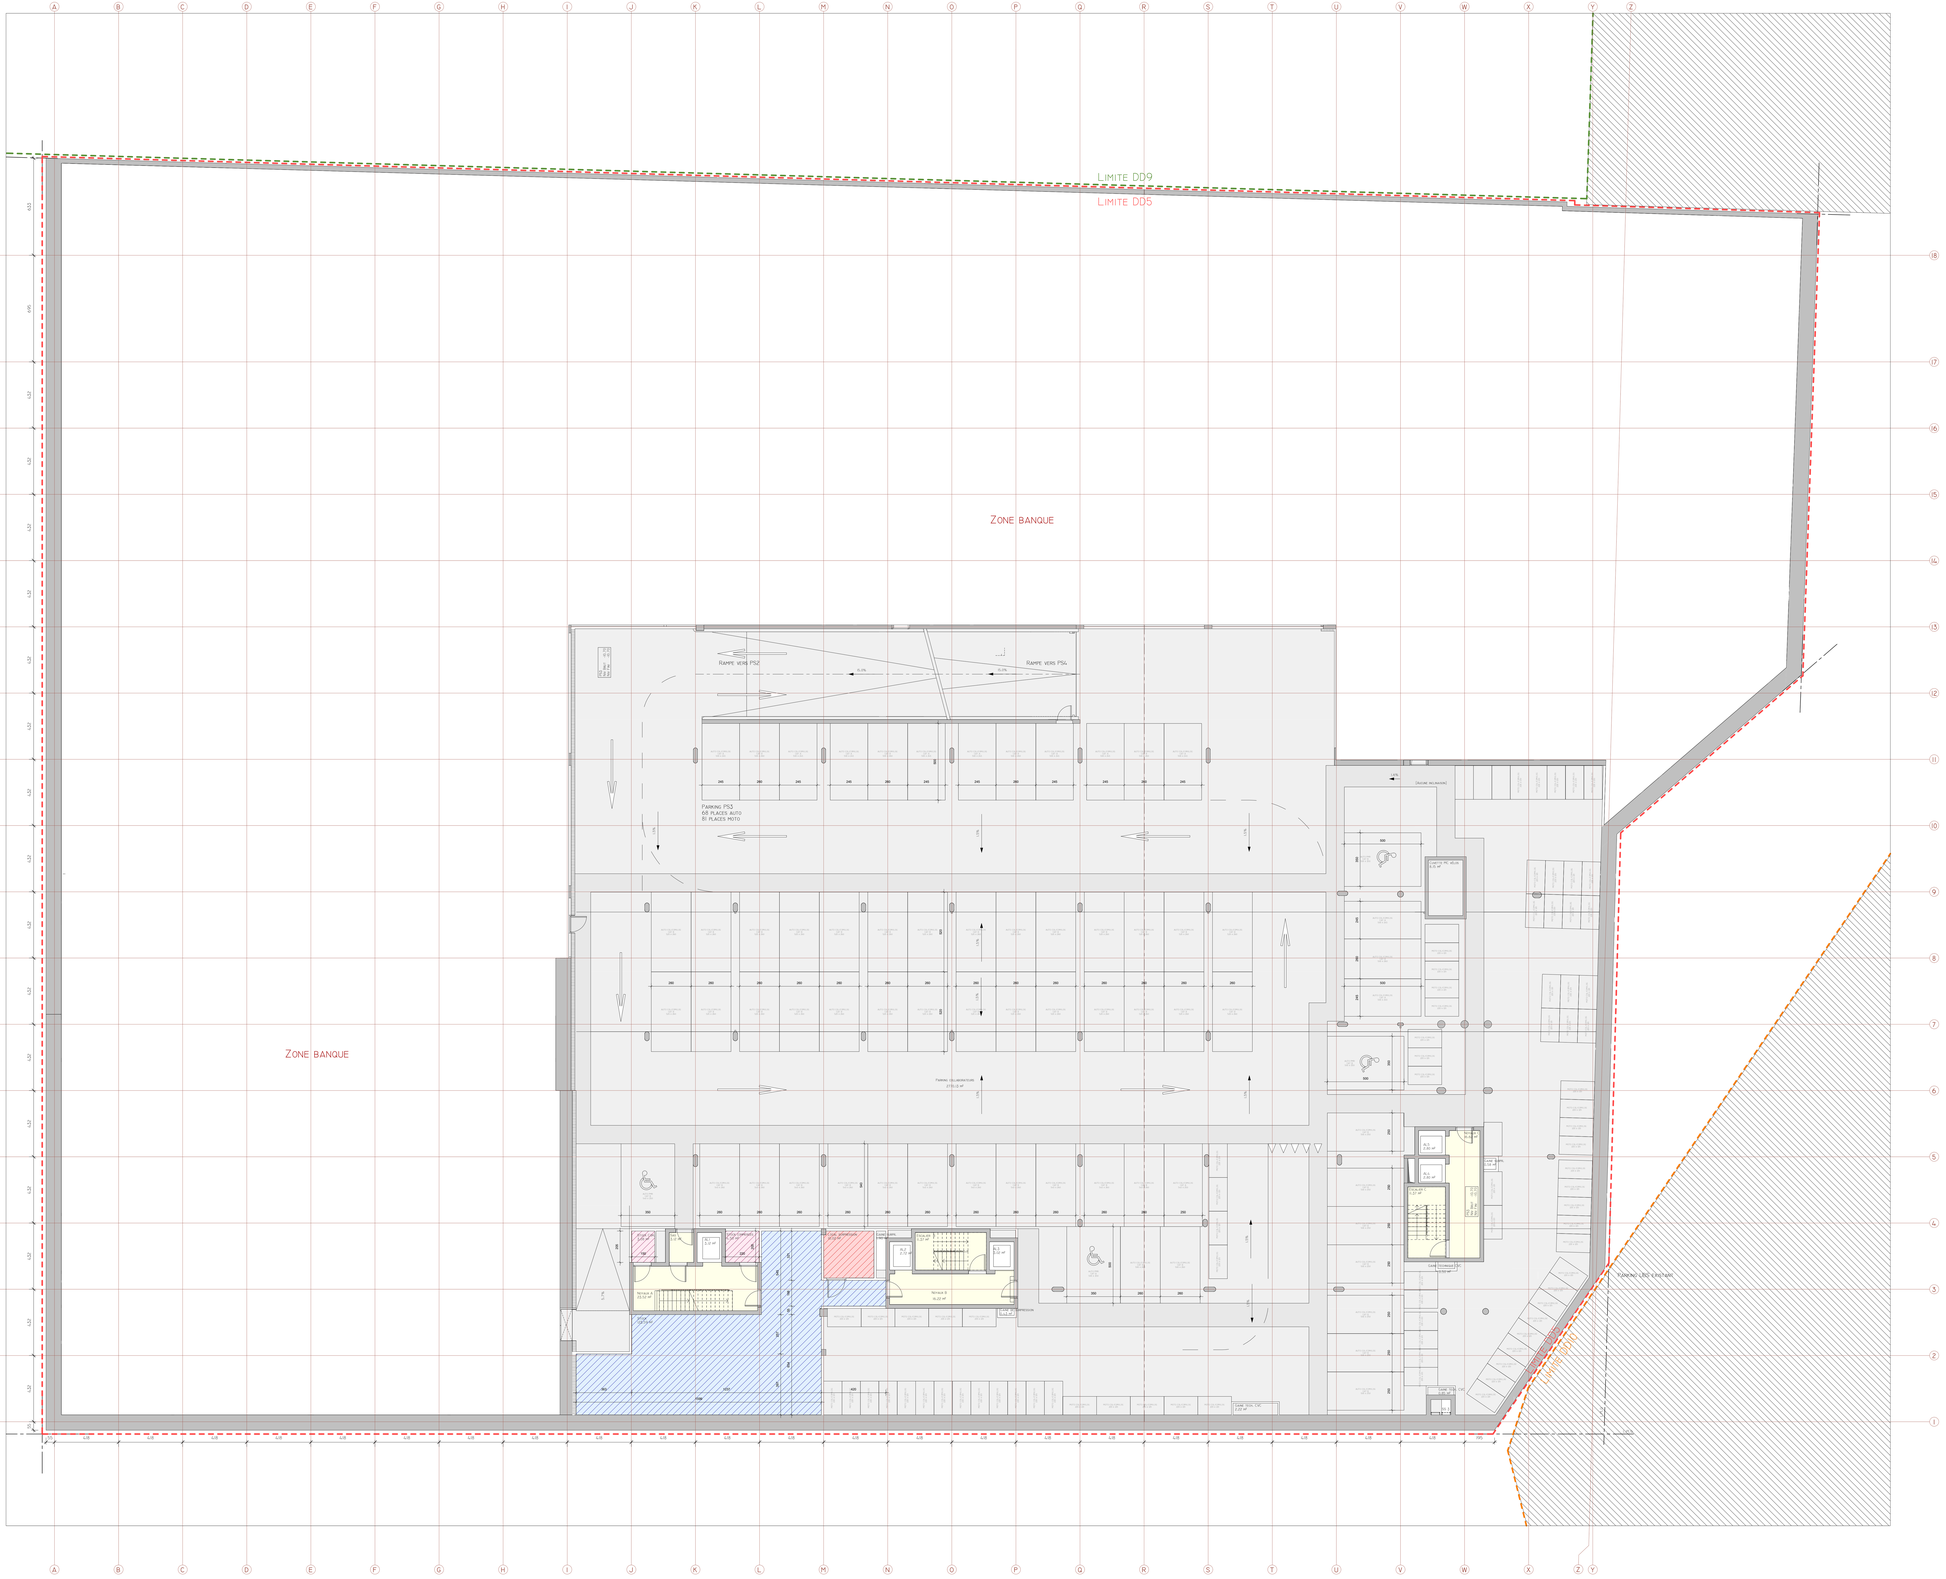
LIMITE DD9
LIMITE DD5
ZONE BANQUE
ZONE BANQUE
RAMPE VERS PS2
RAMPE VERS PS4
PARKING PS3
68 PLACES AUTO
81 PLACES MOTO
Fosse ascenseur
Fosse ascenseur
Fosse ascenseur
Niveau A
Niveau B
Fosse ascenseur
Fosse ascenseur
Fosse ascenseur